

0,20	Obrzeże betonowe 6x20x100
	Podsyпка cementowo-piaskowa 1:4
	ława betonowa o $R_m=5,0\text{MPa}$
6 cm	Kostka betonowa
3 cm	Podsyпка cementowo-piaskowa 1:4
15cm	Podbudowa zasadnicza – kruszywo (piasek) stabilizowany cementem o $R_m = 2,5\text{MPa}$

Jednostka projektowa:						PROWBUD MARIUSZ BURACZYŃSKI	
NIP: 564-165-810 REGON: 363-358-364						ul. Okrzei 27 lok. 40 22-300 Krasnystaw	
Inwestor:						Gmina Wojsławice ul. Rynek 30 22-120 Wojsławice	
Nazwa zadania: "Budowa placu zabaw przy ul. Chełmskiej w Wojsławicach"							
Faza opracowania:						Skala:	
Nazwa rysunku:						1:50	
Funkcja:						Nr rysunku:	
Projektant:						2.1	
Imię i nazwisko:		Branża/uprawnienia:		Podpis:		Data:	
mgr inż. Łukasz Rudzki		314/LBOKK/2023				04.2025	



Jednostka projektowa:		PROWBUD MARIUSZ BURACZYŃSKI			
		ul. Okrzei 27 lok. 40 22-300 Krasnystaw		tel. 606-129-185 email: mariusz-buraczynski@wp.pl	
NIP: 564-165-610 REGON: 363-358-364		Inwestor:			
		Gmina Wojsławice ul. Rynek 30 22-120 Wojsławice			
Nazwa zadania:					
"Budowa placu zabaw przy ul. Chełmskiej w Wojsławicach"					
Faza opracowania:					Skala:
PROJEKT ZAGOSPODAROWANIA TERENU					1:10 000
Nazwa rysunku:					
Plan orientacyjny					
Funkcja:	Imię i nazwisko:	Branża/uprawnienia:	Podpis:	Data:	Nr rysunku:
Projektant:	mgr inż. Łukasz Rudzki	Architektoniczna / 314/LBOKK/2023		04.2025	0.1

MAPA DO CELÓW PROJEKTOWYCH

Skala		1:500
Położenie obszaru opracowania		Wojślawice ul. Chełmska
Gmina	nazwa	Wojślawice
Obręb ewidencyjny	identyfikator	060313_2.0020
	nazwa	Wojślawice
Nazwa wykonawcy prac geodezyjnych		Usługi geodezyjne i klasyfikacja gruntów GEO-GRUNT Justyna Łoś
Identyfikator zgłoszenia prac geodezyjnych		6640.513.2025
Imię i nazwisko oraz nr uprawnień zawodowych kierownika prac geodezyjnych		Justyna Łoś upr. nr 22171
Nazwa układu współrzędnych	prostokątnych płaskich	2000
	wysokości	PL EVRF2007-NH
Określenie obszaru, który był przedmiotem aktualizacji		
Imię i nazwisko oraz nr uprawnień zawodowych kierownika prac geodezyjnych		Justyna Łoś upr. nr 22171

Usługi geodezyjne i klasyfikacja gruntów
GEO-GRUNT Justyna Łoś
Nowy Majdan 28a 22-120 Nowy Majdan
tel. 602365209
NIP 563-21-91-758, REGON 187313294

Geodeta
Upr. Nr 22171
inż. Justyna Łoś

09.04.2025r.


Wykonawca prac geodezyjnych

Data/ Opracował

Oświadczam, że niniejszy dokument został opracowany w wyniku prac geodezyjnych i kartograficznych, których rezultaty zawiera operat techniczny pozytywnie zweryfikowany. Jednocześnie informuję, że jestem świadomy odpowiedzialności karnej za złożenie fałszywego oświadczenia.

Identyfikator zgłoszenia prac geodezyjnych:	6640.513.2025
Organ służby geodezyjnej, który otrzymał zgłoszenie:	Starosta Chełmski
Wykonawca prac geodezyjnych:	Usługi geodezyjne i klasyfikacja gruntów GEO-GRUNT Justyna Łoś
Nr oraz data sporządzenia dokumentu zawierającego wynik pozytywnej weryfikacji - przyjęcia do bazy	PROTOKÓŁ NR 6640.513.2025_28744 z 09.04.2025r.
Imię i nazwisko oraz nr uprawnień zawodowych kierownika prac:	Justyna Łoś Upr. Nr 22171

LEGENDA:

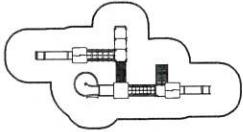

- zestaw zabawowy



- huśtawka potrójna



- huśtawka ważka



- bujak



- piaskownica



- tablica informacyjna



- ławka



- śmietnik



- stojak na rowery



- ogrodzenie



- chodnik



- linia zabudowy



- linia rozgraniczająca




- poręcz ze stali kwasoodpornej



- obszar zagospodarowania działki w zakresie opracowania



- granica działki o nr ewid. 1620

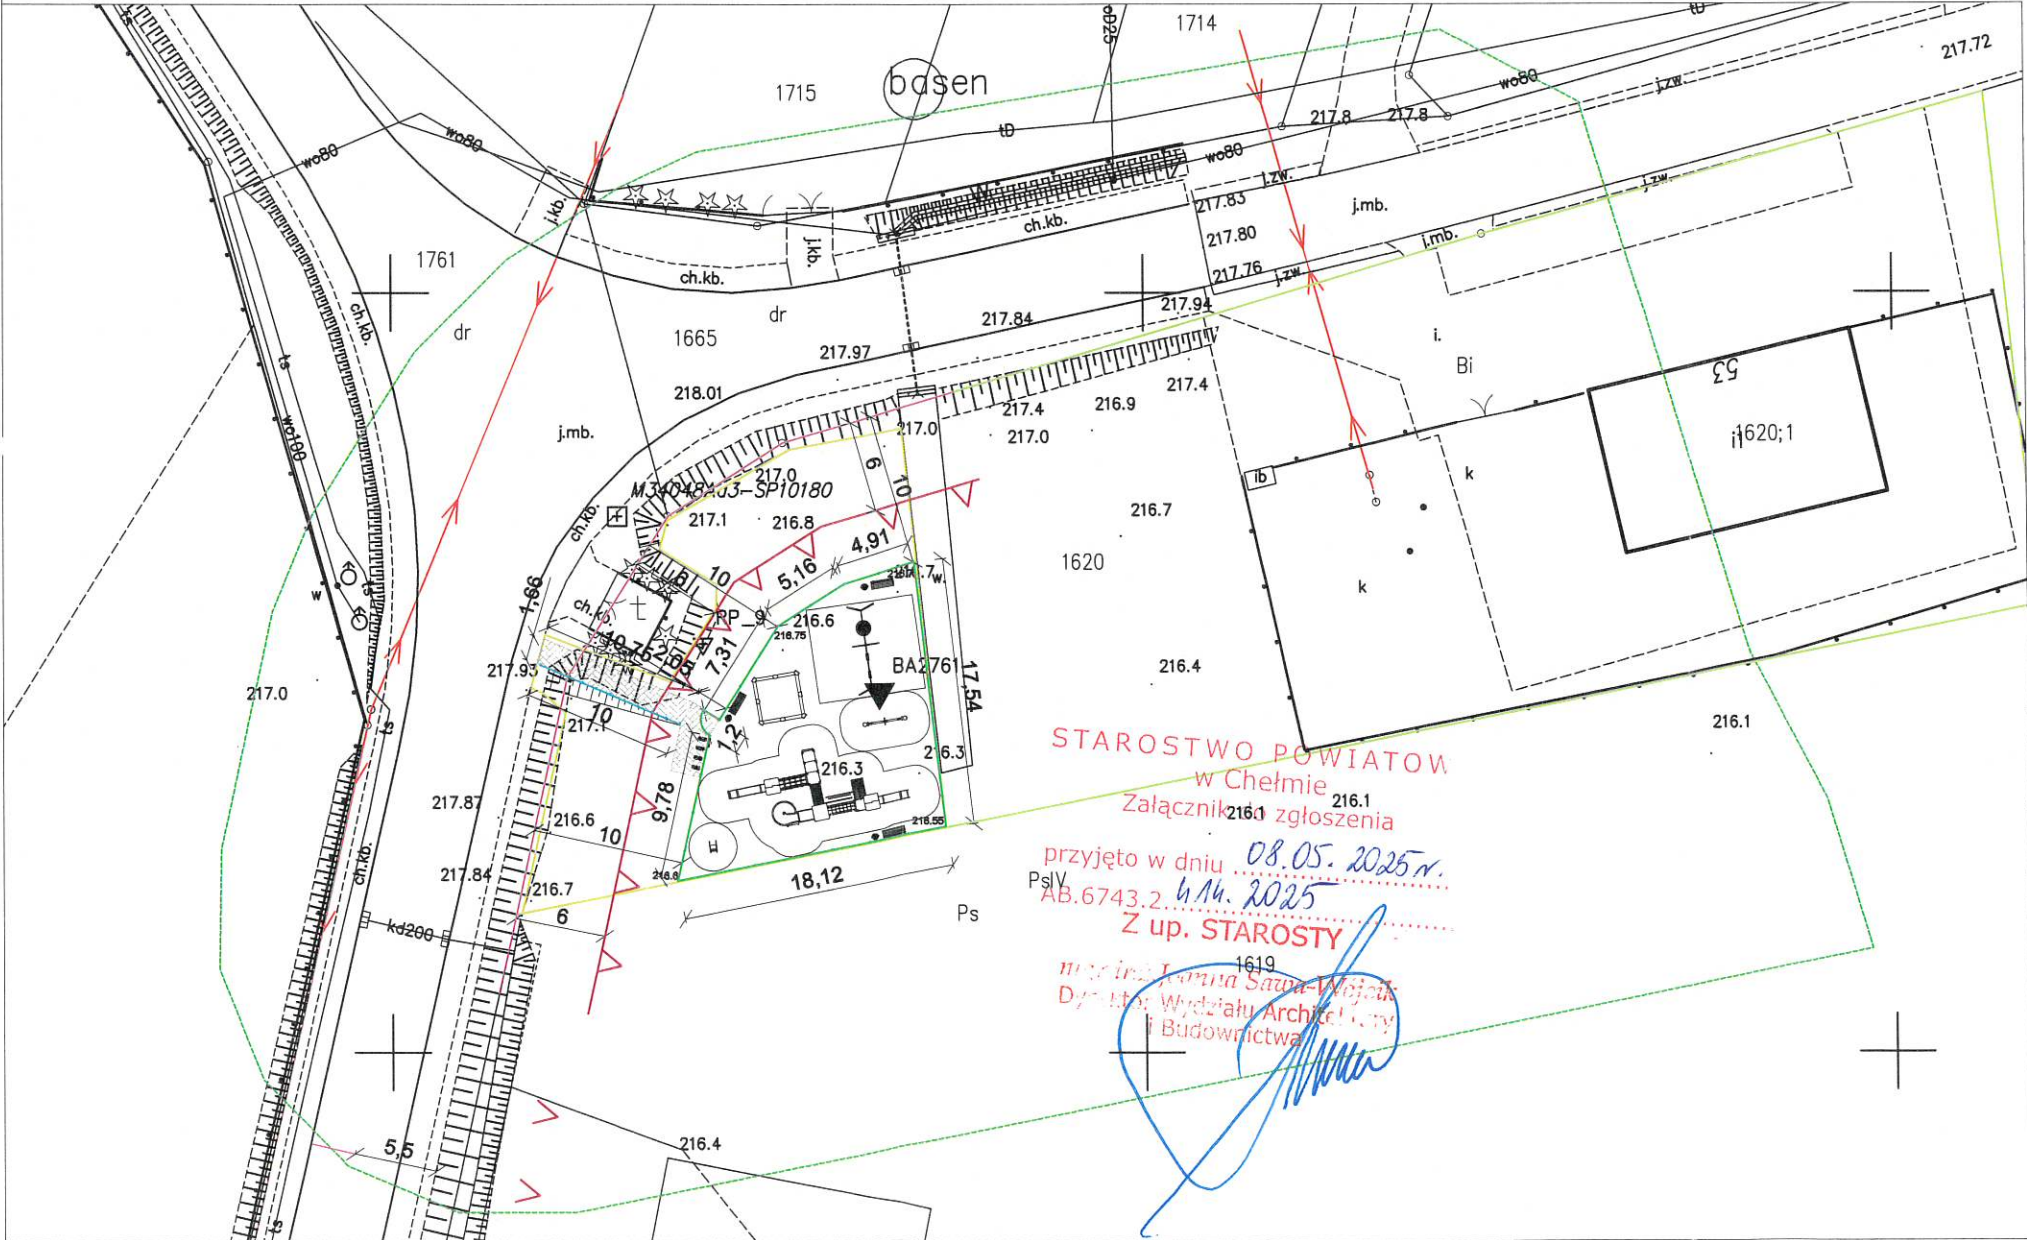


Jednostka projektowa:		PROWBUD MARIUSZ BURACZYŃSKI			
NIP: 564-165-16-10 REGON: 363-358-384		ul. Okrzei 27 lok. 40 22-300 Krasnystaw		tel. 606-129-185 email: mariusz-buraczynski@wp.pl	
Inwestor:		Gmina Wojślawice ul. Rynek 30 22-120 Wojślawice			
Nazwa zadania: "Budowa placu zabaw przy ul. Chełmskiej w Wojślawicach"					
Faza opracowania: PROJEKT ZAGOSPODAROWANIA TERENU					Skala: 1:500
Nazwa rysunku: Projekt zagospodarowania terenu					
Funkcja: Projektant:	Imię i nazwisko: mgr inż. Łukasz Rudzki	Branża/uprawnienia: Architektoniczna / 314/LBOKK/2023	Podpis:	Data: 04.2025	Nr rysunku: 1.1

MAPA DO CELÓW PROJEKTOWYCH			
Skala		1:500	
Położenie obszaru opracowania		Wojśławice ul. Chełmska	
Gmina	nazwa	Wojśławice	
	identyfikator	060313_2.0020	
Obręb ewidencyjny	nazwa	Wojśławice	
	identyfikator	060313_2.0020	
Nazwa wykonawcy prac geodezyjnych		Usługi geodezyjne i klasyfikacja gruntów GEO-GRUNT Justyna Łoś	
Identyfikator zgłoszenia prac geodezyjnych		6640.513.2025	
Imię i nazwisko oraz nr uprawnień zawodowych kierownika prac geodezyjnych		Justyna Łoś upr. nr 22171	
Nazwa układu współrzędnych	prostokątnych płaskich	2000	
	wysokości	PL EVRF2007-NH	
Określenie obszaru, który był przedmiotem aktualizacji			
Imię i nazwisko oraz nr uprawnień zawodowych kierownika prac geodezyjnych		Justyna Łoś upr. nr 22171	
<div><div><div>Usługi geodezyjne i klasyfikacja gruntów GEO-GRUNT Justyna Łoś Nowy Majdan 28a 22-120 Nowy Majdan tel. 602 355 209 NIP 563-21-91 758, REGON 187313294</div><div>09.04.2025r.</div><div>Wykonawca prac geodezyjnych</div></div><div><div>Justyna Łoś Up. Nr 22171 inż. Justyna Łoś</div><div><div></div><div></div><div></div><div></div><div></div><div></div><div></div><div></div><div></div><div></div><div></div><div></div><div></div><div></div><div></div><div></div><div></div><div></div><div></div><div></div><div></div><div></div><div></div><div></div><div></div><div></div><div></div><div></div><div></div><div></div><div></div><div></div><div></div><div></div><div></div><div></div><div></div><div></div><div></div><div></div><div></div><div></div><div></div><div></div><div></div><div></div><div></div><div></div><div></div><div></div><div></div><div></div><div></div><div></div><div></div><div></div><div></div><div></div><div></div><div></div><div></div><div></div><div></div><div></div><div></div><div></div><div></div><div></div><div></div><div></div><div></div><div></div><div></div><div></div><div></div><div></div><div></div><div></div><div></div><div></diOświadczam, że niniejszy dokument został opracowany w wyniku prac geodezyjnych i kartograficznych, których rezultaty zawiera operat techniczny pozytywnie zweryfikowany. Jednocześnie informuję, że jestem świadomy odpowiedzialności karnej za złożenie fałszywego oświadczenia.	
Identyfikator zgłoszenia prac geodezyjnych:	6640.513.2025
Organ służby geodezyjnej, który otrzymał zgłoszenie:	Starosta Chełmski
Wykonawca prac geodezyjnych:	Usługi geodezyjne i klasyfikacja gruntów GEO-GRUNT Justyna Łoś
Nr oraz data sporządzenia dokumentu zawierającego wynik pozytywnej weryfikacji - przyjęcia do bazy	PROTOKÓŁ NR 6640.513.2025_28744 z 09.04.2025r.
Imię i nazwisko oraz nr uprawnień zawodowych kierownika prac:	Justyna Łoś Upr. Nr 22171


LEGENDA:

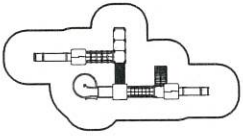

- zestaw zabawowy



- huśtawka potrójna

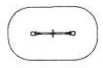

- huśtawka ważka



- bujak



- piaskownica



- tablica informacyjna



- ławka



- śmietnik



- stojak na rowery



- ogrodzenie



- chodnik



- linia zabudowy



- linia rozgraniczająca




- poręcz ze stali kwasoodpornej




- obszar zagospodarowania działki w zakresie opracowania




- granica działki o nr ewid. 1620

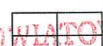

- maty przerostowe

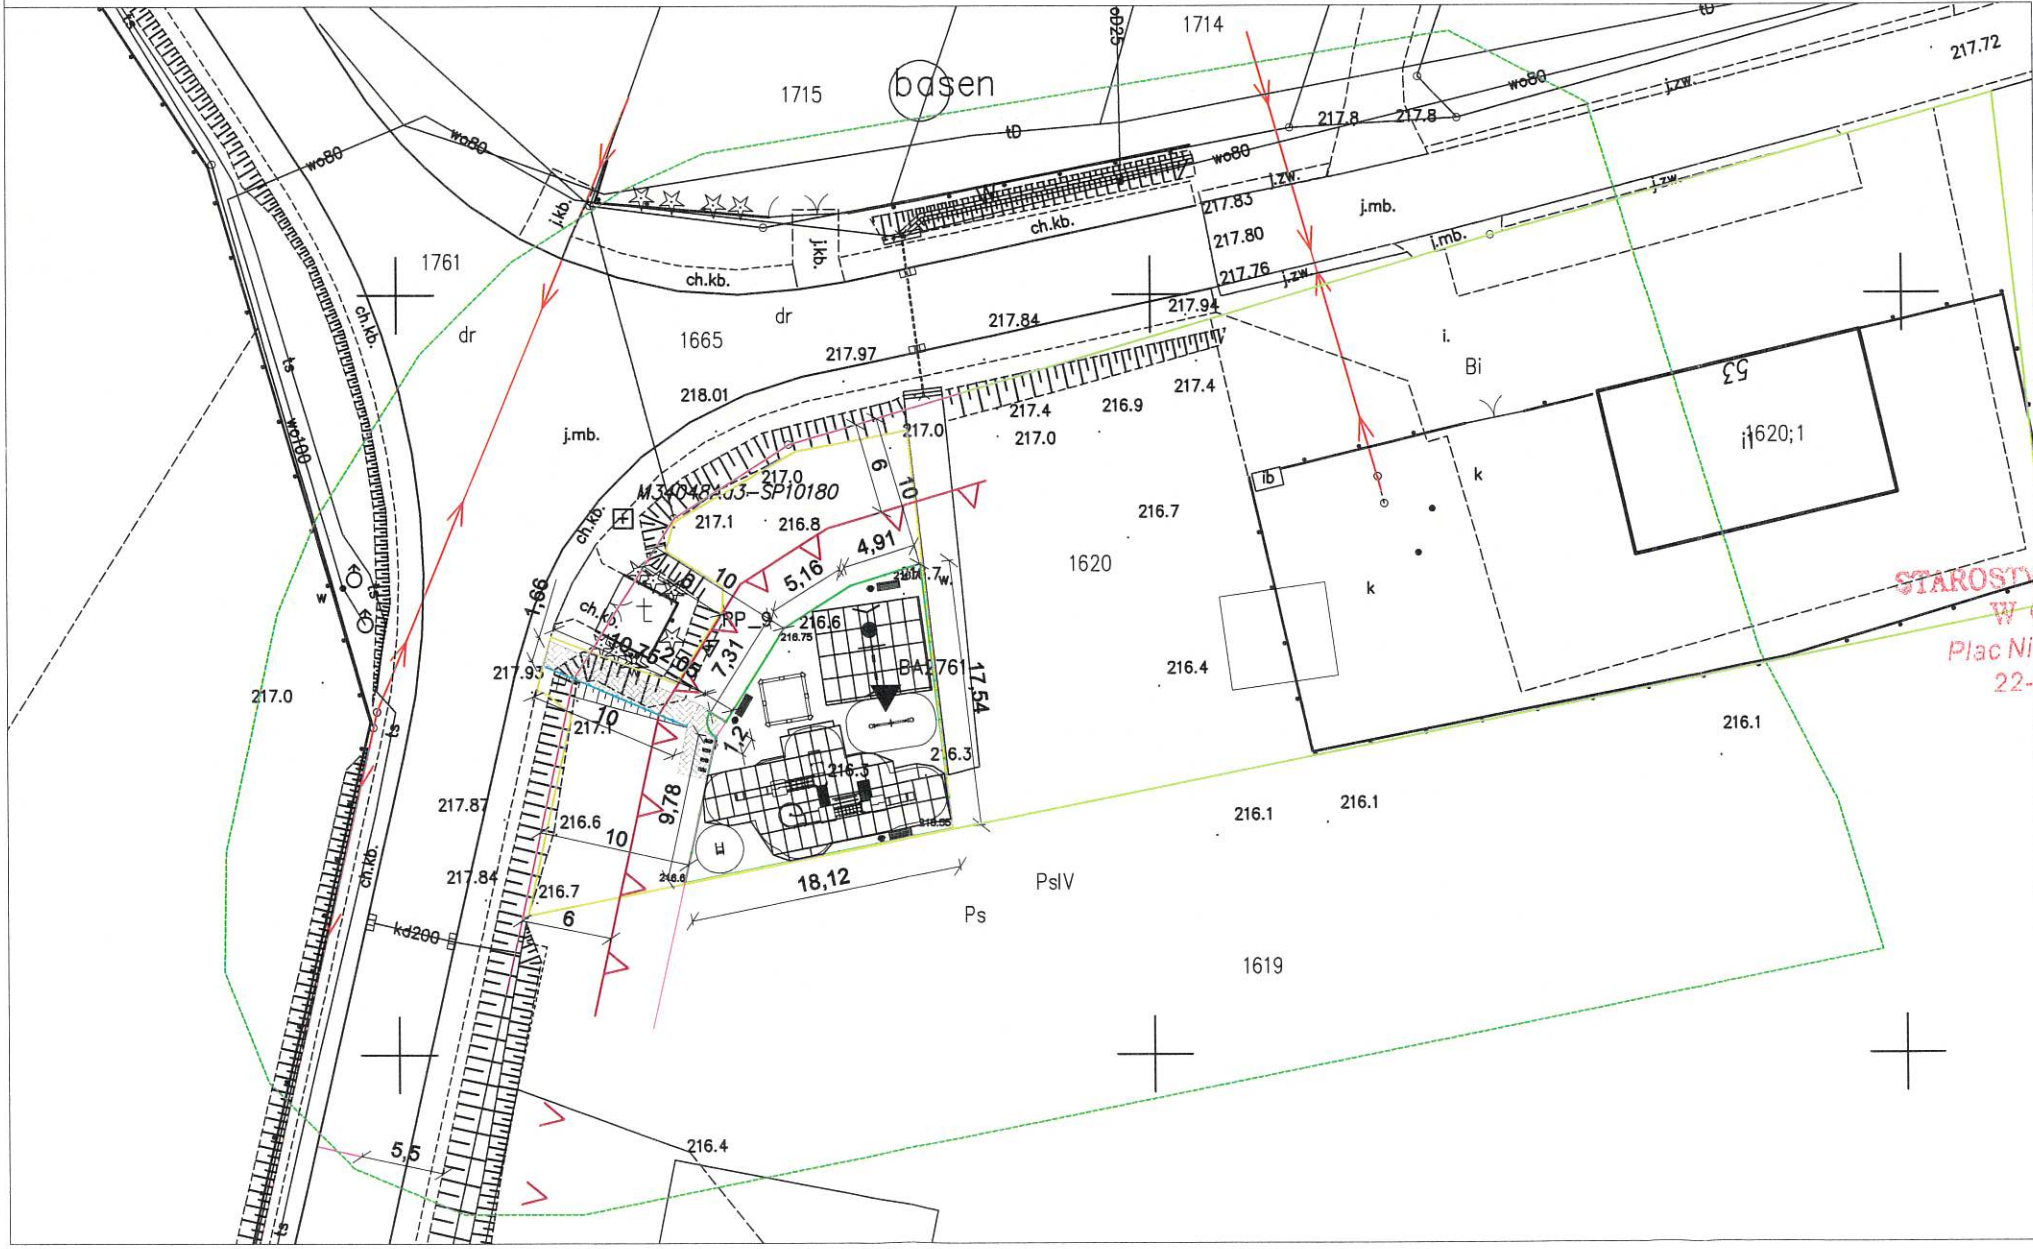

STAROSTWO POWIATOWE
W CHELMIE
Plac Niepodległości 1
22-100 Chelm

Jednostka projektowa:		PROWBUD MARIUSZ BURACZYŃSKI	
NIP: 564-165-16-10 REGON: 363-358-364		ul. Okrzei 27 lok. 40 22-300 Krasnystaw	
Inwestor:		Gmina Wojśławice ul. Rynek 30 22-120 Wojśławice	
Nazwa zadania: "Budowa placu zabaw przy ul. Chełmskiej w Wojśławicach"			
Faza opracowania:		Skala:	
PROJEKT ZAGOSPODAROWANIA TERENU		1:500	
Nazwa rysunku:		Rozmieszczenie mat przerostowych	
Funkcja:	Imię i nazwisko:	Branża/uprawnienia:	Podpis:
Projektant:	mgr inż. Łukasz Rudzki	Architektoniczna / 314/LBOKK/2023	
Data:		Nr rysunku:	
04.2025		1.2	