


MIJSCOWY PLAN ZAGOSPODAROWANIA PRZESTRZENNEGO DLA TERENÓW POŁOŻONYCH W OBREBACH EWIDENCYJNYCH  
WOJSŁAWICE, HUTA, TUROWIEC, PUTNOWICE WIELKIE, MAJDAN OSTROWSKI I KUKAWKA

Załącznik Nr 3  
do Uchwały Nr .....  
Rady Gminy Wojsławice  
z dnia ..... 2024 r.

SKALA 1:1000  
0 10 20 30 40 50 m

Rysunek miejscowego planu zagospodarowania przestrzennego sporządzono na kopii wektorowej mapy zasadniczej pozyskanej z PÓDGIK w Chelmie

Wyrusze ze Studium uwarunkowań i kierunków zagospodarowania przestrzennego Gminy Wojsławice przyjętego uchwałą Nr XXXVIII/200/22 Rady Gminy Wojsławice z dnia 26 kwietnia 2022 roku

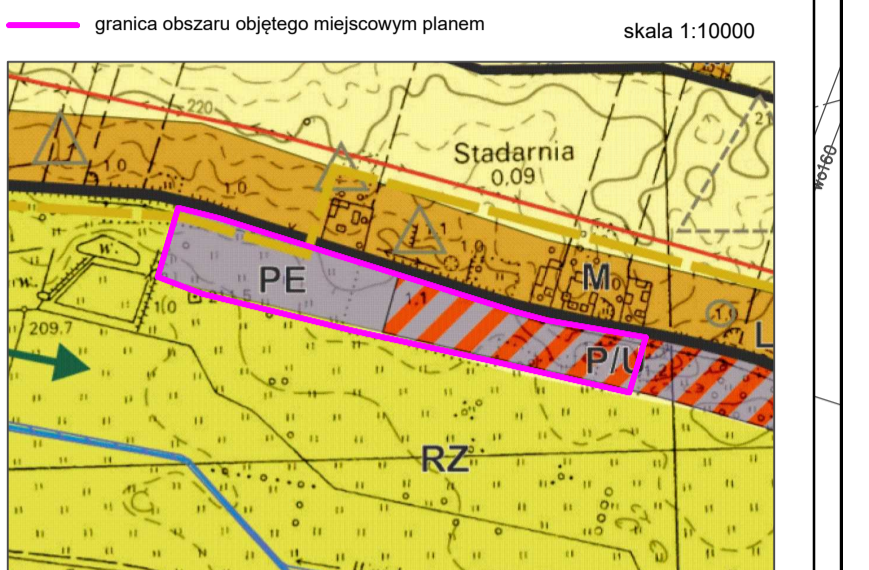

OZNACZENIA

	tereny zabudowy zagrodowej i mieszkaniowej jednorodzinnej
	tereny obiektów produkcyjnych, składów i magazynów oraz zabudowy usługowej
	tereny lokalizacji urządzeń wykorzystujących energię z odnawialnych źródeł energii o mocy powyżej 500 kW wraz ze strefami ochronnymi - elektrowni fotowoltaicznych
	tereny rolne
	zielenie nieurządzone i dolin rzecznych
	strefy obserwacji archeologicznej stanowisk archeologicznych
	rzeki
	korytarz ekologiczny rangi lokalnej
	drogi publiczne klasy L
	drogi publiczne klasy D
	linie elektroenergetyczne średnich napięć
	projektowany gazociąg wysokiego ciśnienia

LEGENDA

Ustalenia planu:	
	granica obszaru opracowania miejscowego planu
	linie rozgraniczające tereny o różnym przeznaczeniu lub różnych zasadach zagospodarowania
	nieprzekraczalne linie zabudowy
	teren usług lub produkcji
	teren elektrowni słonecznej
	teren komunikacji drogowej wewnętrznej
	przebieg gazociągu wysokiego ciśnienia ze strefą kontrolowaną
Oznaczenia informacyjne:	
	oznaczenie Grabowieckiego-Sztleckiego Obszaru Chronionego Krajobrazu, w granicach którego położony jest w całości obszar opracowania planu
	linia wymiarowa z podaniem odległości w metrach

