



MIJSCOWY PLAN ZAGOSPODAROWANIA PRZESTRZENNEGO DLA TERENÓW POŁOŻONYCH W OBREMBACH EWIDENCYJNYCH WOJSŁAWICE, HUTA, TUROWIEC, PUTNOWICE WIELKIE, MAJDAN OSTROWSKI I KUKAWKA

Załącznik Nr 7
do Uchwały Nr
Rady Gminy Wojsławice
z dnia 2024 r.

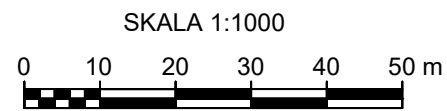

Rysunek miejscowego planu zagospodarowania przestrzennego sporządzono na kopii wektorowej mapy zasadniczej pozyskanej z PODGK w Chelmie

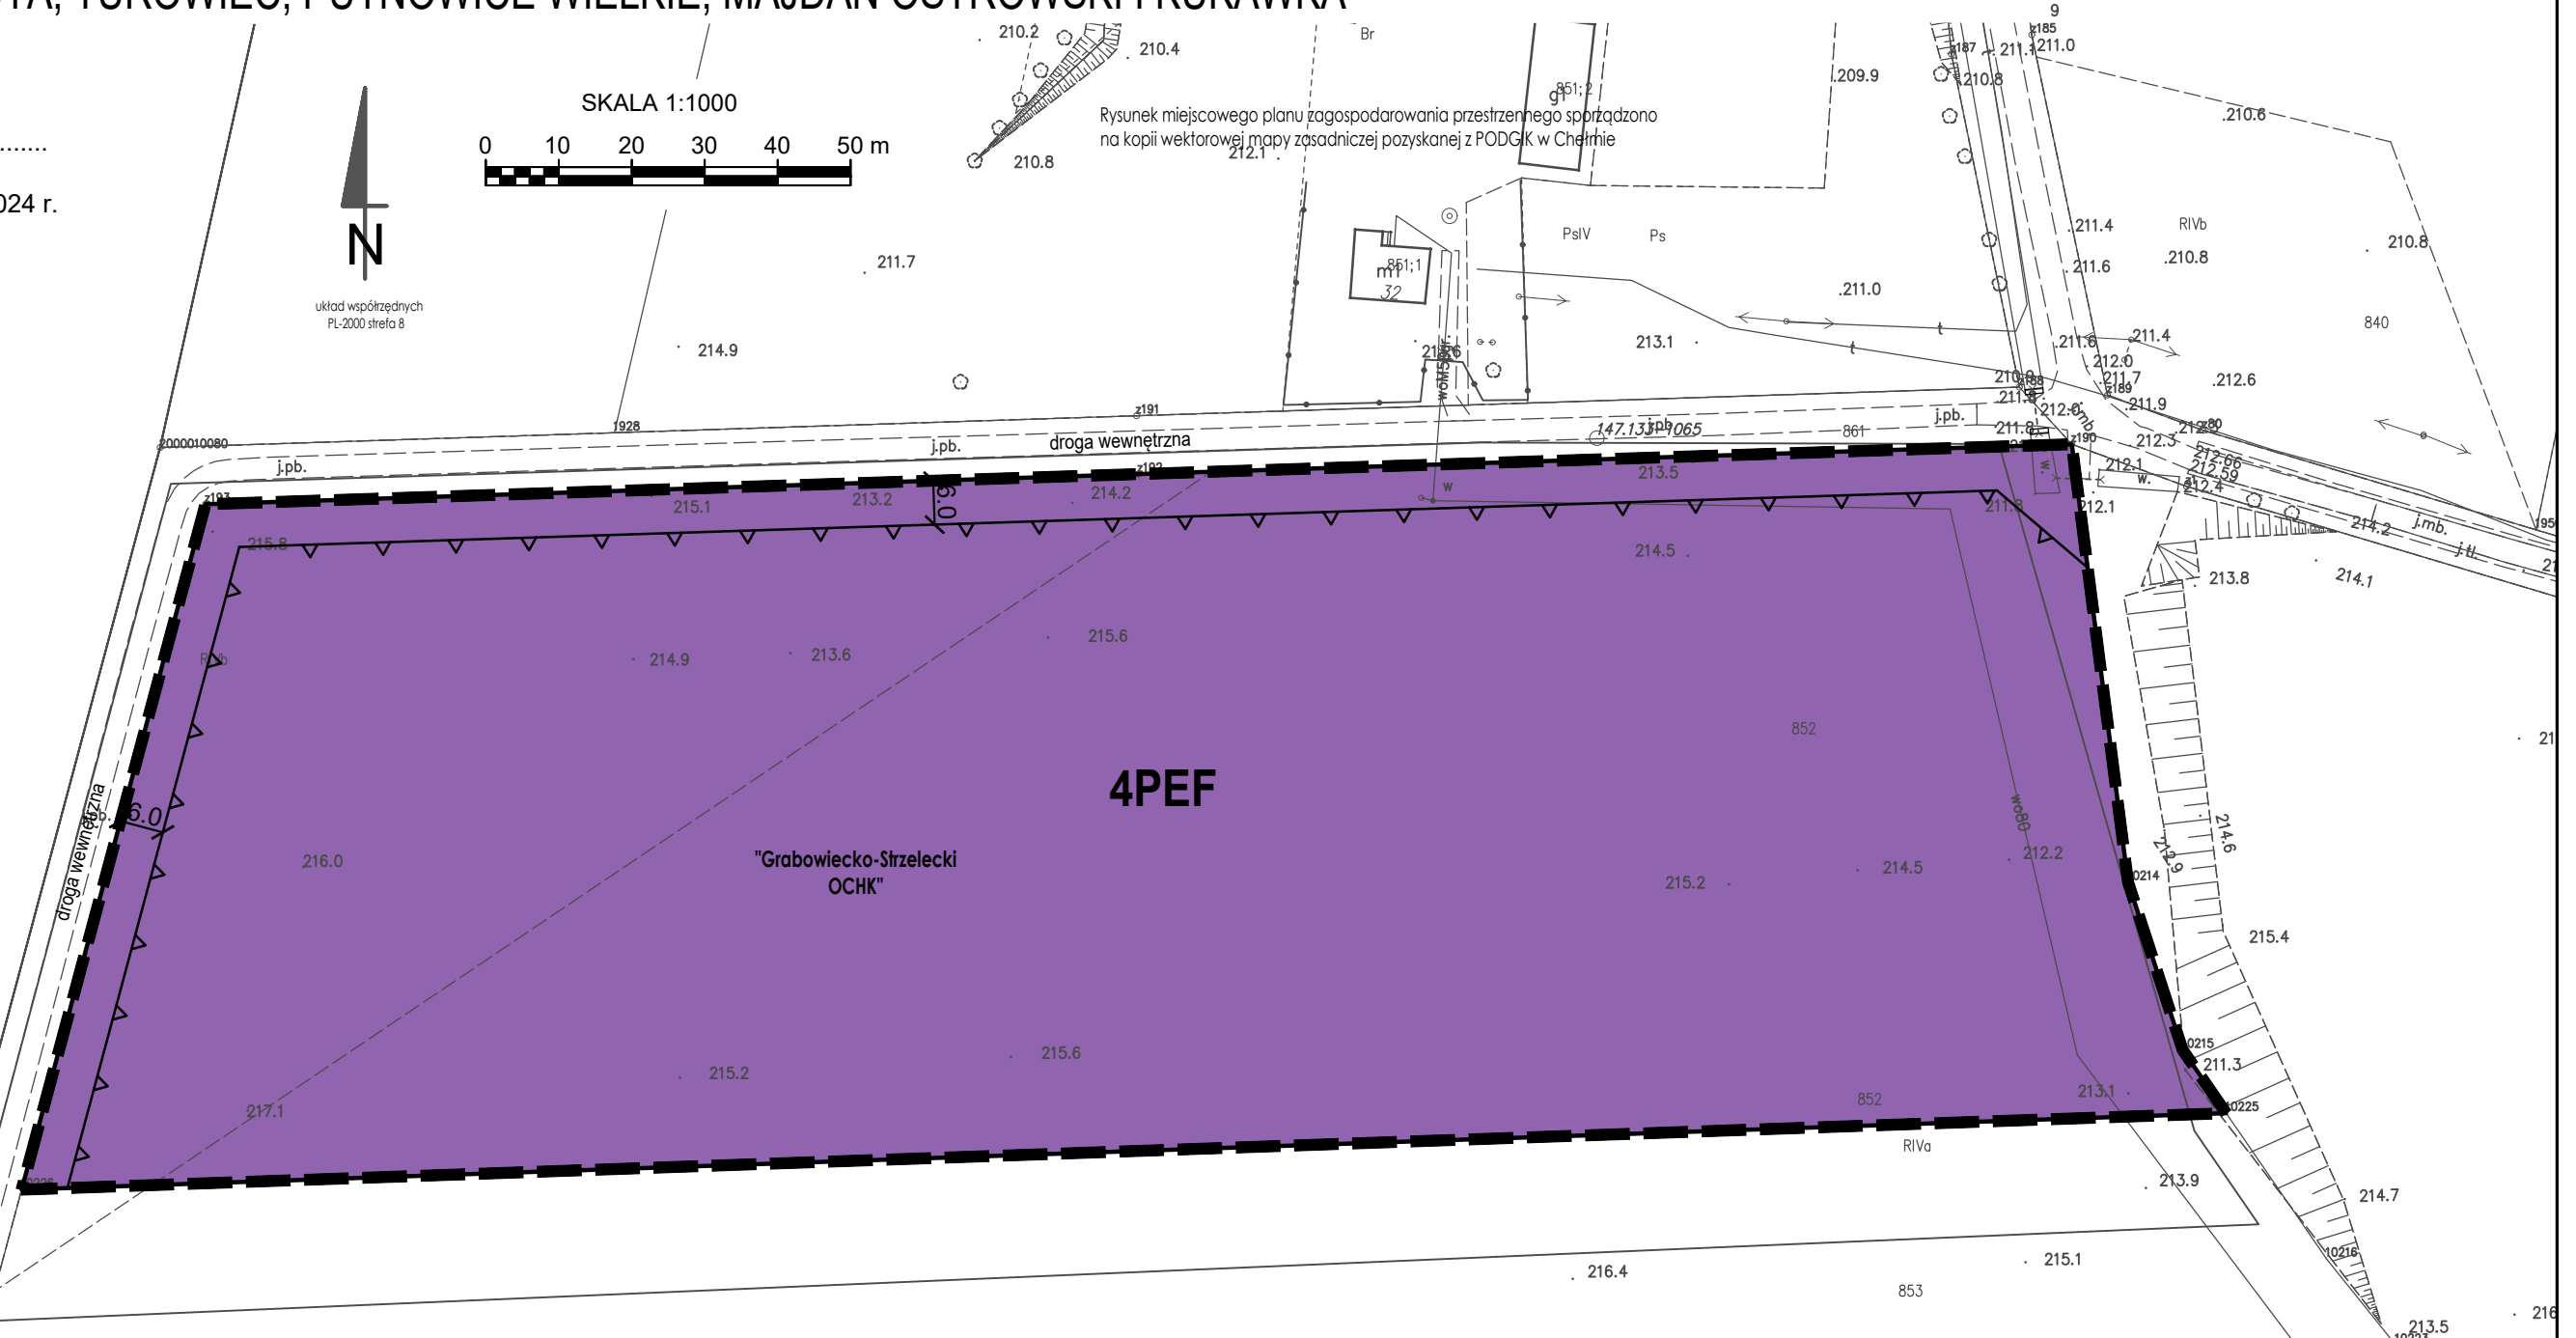

LEGENDA	
Ustalenia planu:	
	granica obszaru opracowania miejscowego planu
	linie rozgraniczające tereny o różnym przeznaczeniu lub różnych zasadach zagospodarowania
	nieprzekraczalne linie zabudowy
PEF	teren elektrowni słonecznej
Oznaczenia informacyjne:	
	linia wymiarowa z podaniem odległości w metrach
"Grabowiecko-Strzelecki OCHK"	oznaczenie Grabowieckiego-Strzeleckiego Obszaru Chronionego Krajobrazu, w granicach którego położony jest w całości obszar opracowania planu

Wyrys ze Studium uwarunkowań i kierunków zagospodarowania przestrzennego Gminy Wojsławice
przyjętego uchwałą Nr XXXVIII/200/22 Rady Gminy Wojsławice z dnia 26 kwietnia 2022 roku



OZNACZENIA			
M	tereny zabudowy zagrodowej i mieszkaniowej jednorodzinnej	L	drogi publiczne klasy L
PE	tereny lokalizacji urządzeń wykorzystujących energię z odnawialnych źródeł energii o mocy powyżej 500 kW wraz ze strefami ochronnymi - elektrowni fotowoltaicznych	D	drogi publiczne klasy D
R	tereny rolne		
RZ	zielenie nieurządzone i doliny rzecznych		
	granice korytarza ekologicznego rangi krajowej		
	rzeki		
	strefy obserwacji archeologicznej stanowisk archeologicznych		