


MIEJSCOWY PLAN ZAGOSPODAROWANIA PRZESTRZENNEGO DLA TERENÓW POŁOŻONYCH W OBREBACH EWIDENCYJNYCH WOJŚLAWICE, HUTA, TUROWIEC, PUTNOWICE WIELKIE, MAJDAN OSTROWSKI I KUKAWKA


Załącznik Nr 8
do Uchwały Nr
Rady Gminy Wojsławice
z dnia 2024 r.

SKALA 1:1000

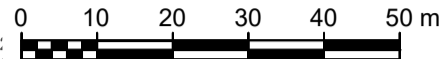

układ współrzędnych
PL-2000 strefa 8

Rysunek miejscowego planu zagospodarowania przestrzennego sporządzono na kopii wektorowej mapy zasadniczej pozyskanej z PODGIK w Chelmie

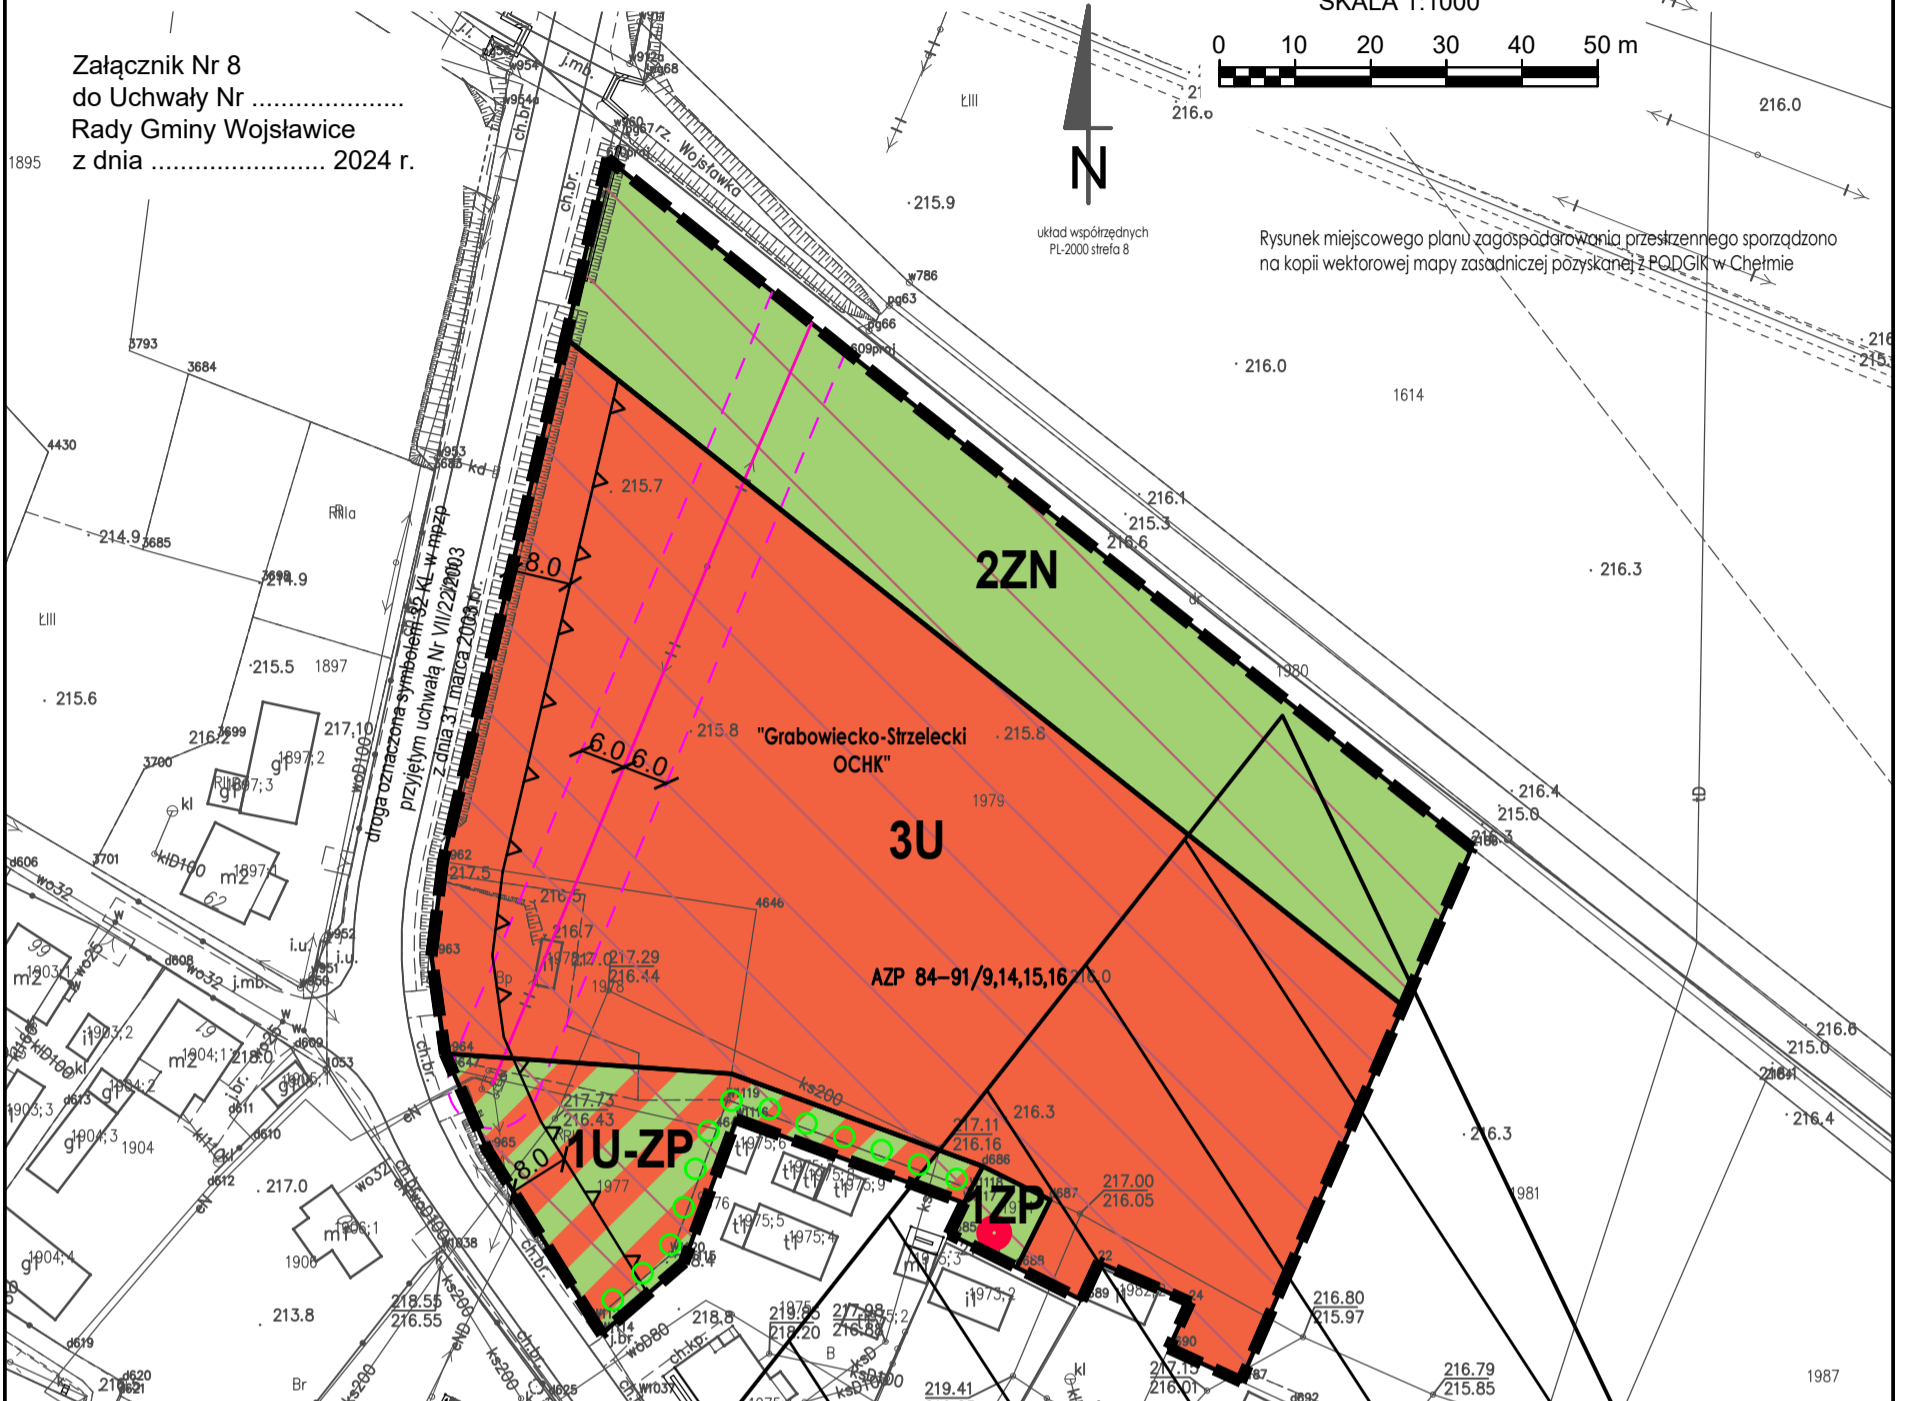

LEGENDA

Ustalenia planu:

	granica obszaru opracowania miejscowego planu
	linie rozgraniczające tereny o różnym przeznaczeniu lub różnych zasadach zagospodarowania
	nieprzekraczalne linie zabudowy
	teren usług
	teren usług lub zieleni urządzonej
	teren zieleni naturalnej
	teren zieleni urządzonej
	ciąg komunikacji pieszej


Oznaczenia informacyjne:

	obszar wpisany do rejestru zabytków Województwa Lubelskiego
	stanowisko archeologiczne wskazane według AZP wpisane do gminnej i wojewódzkiej ewidencji zabytków wraz z oznaczeniem
	miejsce pamięci wpisane do gminnej ewidencji zabytków
	napowietrzna linia elektroenergetyczna średniego napięcia
	granica pasów technologicznych od napowietrznych linii elektroenergetycznych średniego napięcia
	oznaczenie Grabowieckiego-Strzeleckiego Obszaru Chronionego Krajobrazu, w granicach którego położony jest w całości obszar opracowania planu
	linia wymiarowa z podaniem odległości w metrach

Wyrys ze Studium uwarunkowań i kierunków zagospodarowania przestrzennego Gminy Wojsławice

przyjętego uchwałą Nr XXXVIII/200/22 Rady Gminy Wojsławice z dnia 26 kwietnia 2022 roku

granica obszaru objętego miejscowym planem

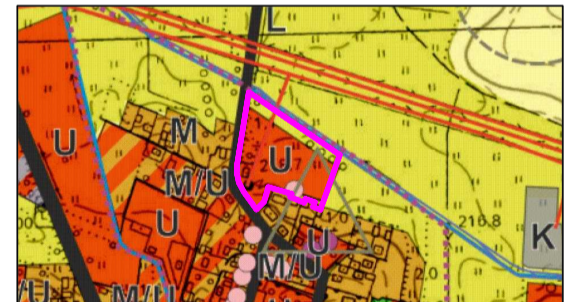

OZNACZENIA

	M	tereny zabudowy zagrodowej i mieszkaniowej jednorodzinnej
	M/U	tereny zabudowy mieszkaniowej i usługowej
	U	tereny zabudowy usługowej
	R	tereny rolne
	RZ	zieleni nieurządzona i dolin rzecznych
		obszary i obiekty ujęte w rejestrze zabytków
		obszary i obiekty wpisane do gminnej ewidencji zabytków
		strefy obserwacji archeologicznej stanowisk archeologicznych
		rzeki
	Z	drogi publiczne klasy Z
	L	drogi publiczne klasy L
	D	drogi publiczne klasy D
		linie elektroenergetyczne średnich napięć