


MIEJSKOWY PLAN ZAGOSPODAROWANIA PRZESTRZENNEGO DLA TERENÓW POŁOŻONYCH W OBREBACH EWIDENCYJNYCH WOJSŁAWICE, HUTA, TUROWIEC, PUTNOWICE WIELKIE, MAJDAN OSTROWSKI I KUKAWKA

Załącznik Nr 5
do Uchwały Nr
Rady Gminy Wojsławice
z dnia 2024 r.


SKALA 1:1000
0 10 20 30 40 50 m

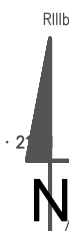

Rysunek miejscowego planu zagospodarowania przestrzennego sporządzono na kopii wektorowej mapy zasadniczej pozyskanej z PODGIK w Chelmie


Wyrys ze Studium uwarunkowań i kierunków zagospodarowania przestrzennego Gminy Wojsławice
przyjętego uchwałą Nr XXXVIII/200/22 Rady Gminy Wojsławice z dnia 26 kwietnia 2022 roku

— granica obszaru objętego miejscowym planem

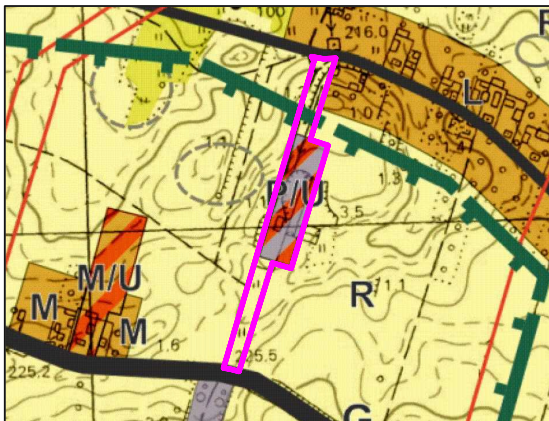

OZNACZENIA

M	tereny zabudowy zagrodowej i mieszkaniowej jednorodzinnej
M/U	tereny zabudowy mieszkaniowej i usługowej
P/U	tereny obiektów produkcyjnych, składów i magazynów oraz zabudowy usługowej
PE	tereny lokalizacji urządzeń wykorzystujących energię z odnawialnych źródeł energii o mocy powyżej 500 kW wraz ze strefami ochronnymi - elektrowni fotowoltaicznych
R	tereny rolne
RZ	zielenie nieurządzone i dolin rzecznych
	granice korytarza ekologicznego rangi krajowej
	strefy obserwacji archeologicznej stanowisk archeologicznych
G	drogi publiczne klasy G
L	drogi publiczne klasy L
	linie elektroenergetyczne średnich napięć

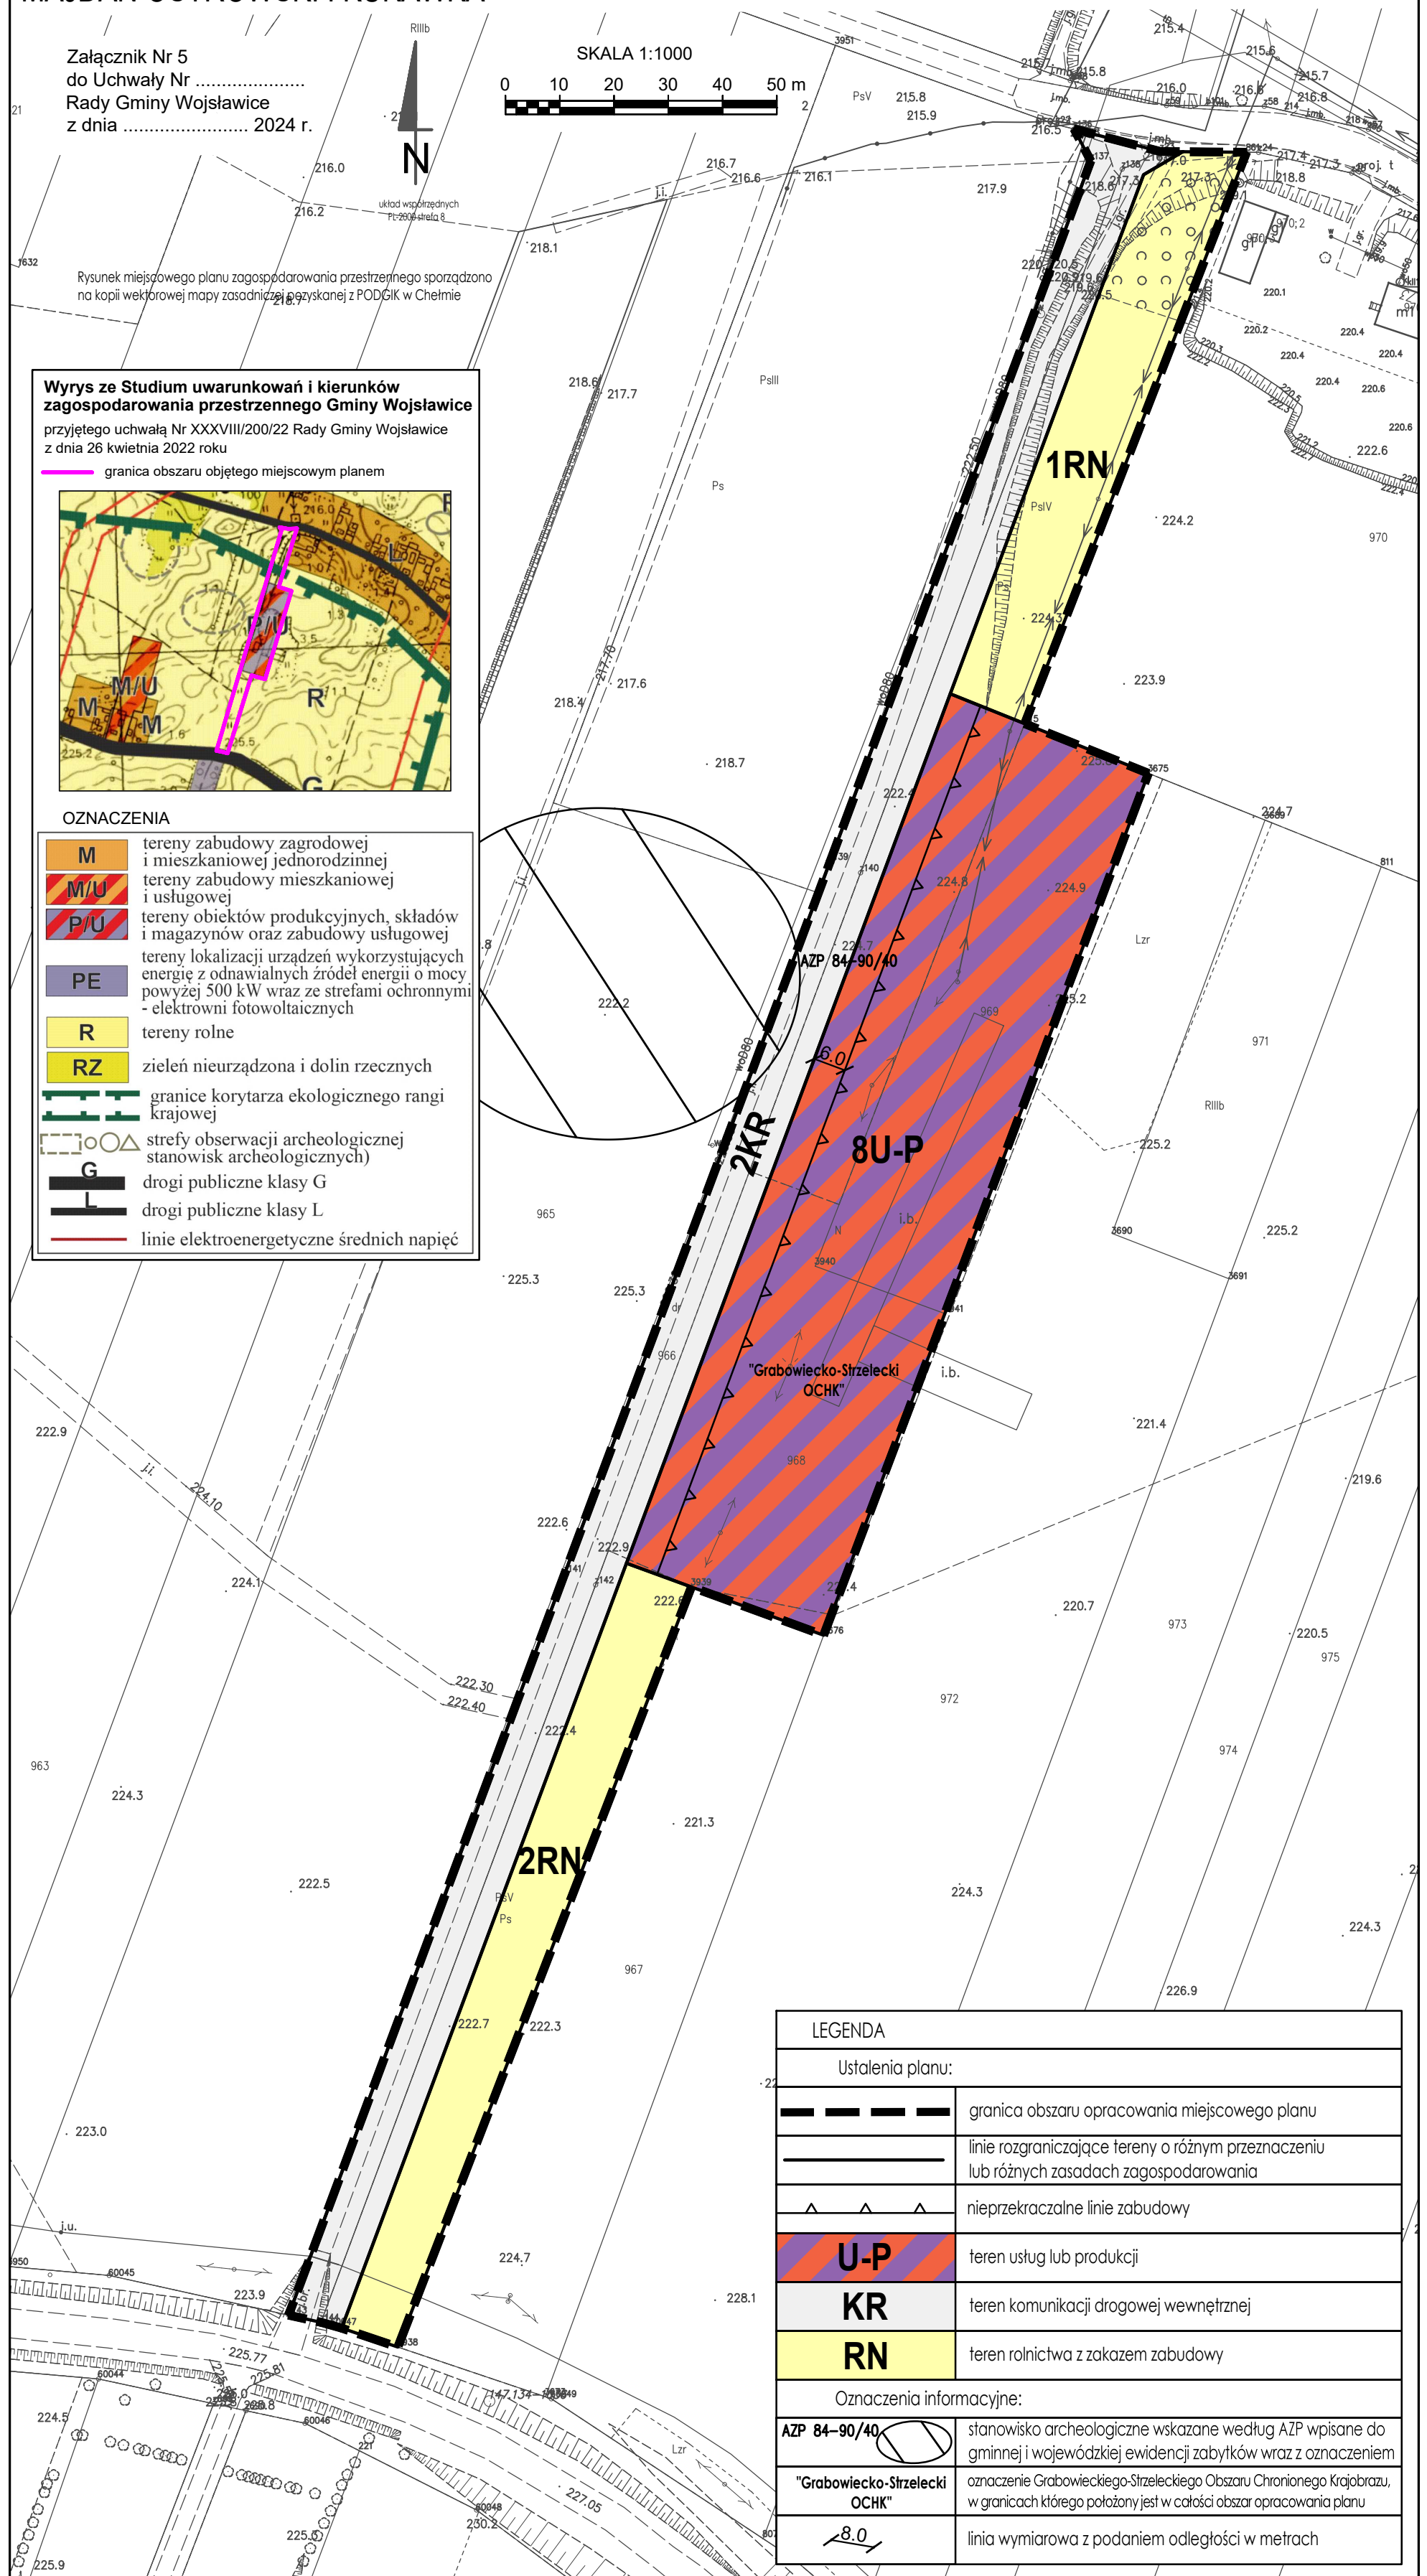

LEGENDA	
Ustalenia planu:	
	granica obszaru opracowania miejscowego planu
	linie rozgraniczające tereny o różnym przeznaczeniu lub różnych zasadach zagospodarowania
	nieprzekraczalne linie zabudowy
U-P	teren usług lub produkcji
KR	teren komunikacji drogowej wewnętrznej
RN	teren rolnictwa z zakazem zabudowy
Oznaczenia informacyjne:	
AZP 84-90/40	stanowisko archeologiczne wskazane według AZP wpisane do gminnej i wojewódzkiej ewidencji zabytków wraz z oznaczeniem
"Grabowiecko-Strzelecki OCHK"	oznaczenie Grabowieckiego-Strzeleckiego Obszaru Chronionego Krajobrazu, w granicach którego położony jest w całości obszar opracowania planu
	linia wymiarowa z podaniem odległości w metrach